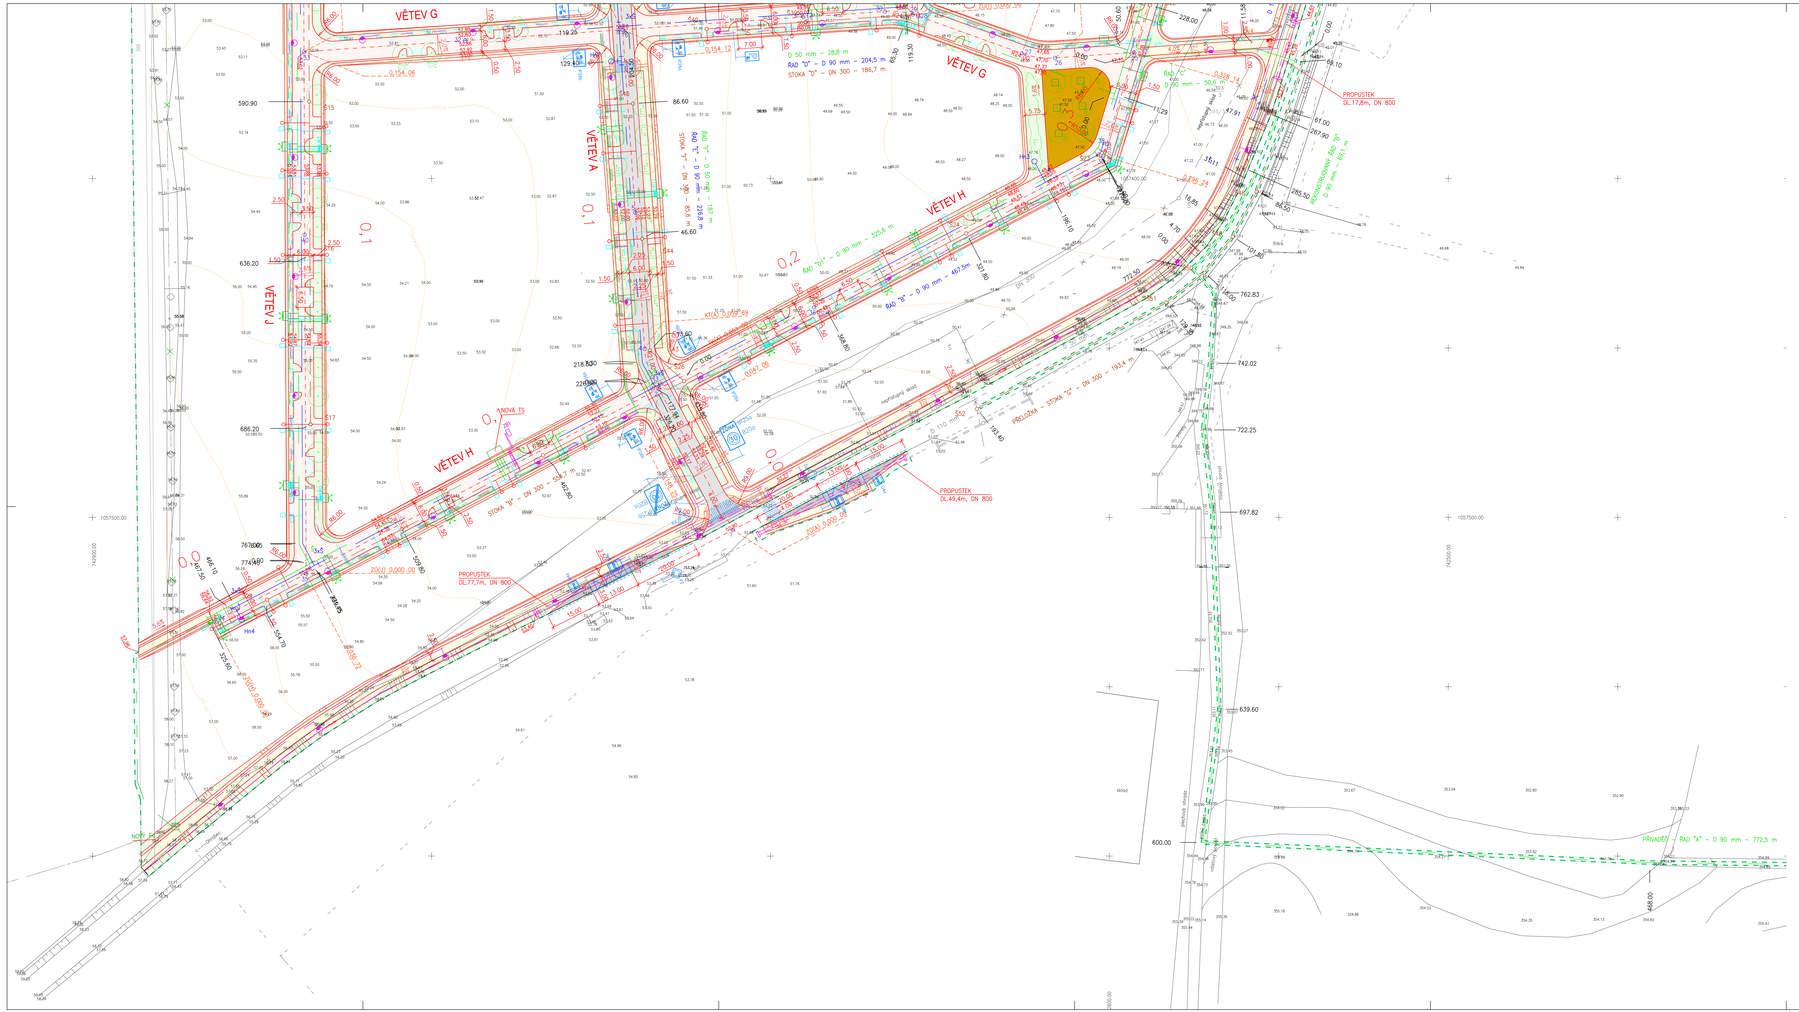

LEGENDA

STAV

plot dřevěný
plot drátěný
ohradní zeď
stavební linie
rozhraní ploch
vrstevnice
hranice dle katastru
mezník
zahrada
neplodná půda
louka
studna
pastvina
hliniště, pískoviště
interval vrstevnic 1,0 metru

STÁVAJÍCÍ SÍTĚ:

vodovod
plynovod
kanalizace splašková
sdělovací kabely
sdělovací kabely dálkové
el. kabely NN podzemní
el. kabely NN nadzemní
el. kabely VN nadzemní
kanalizační šachta
propustek

RUŠENÉ SÍTĚ:

vodovod
kanalizace splašková
el. kabely VN

NOVÉ SÍTĚ:

kanalizace splašková
kanalizace dešťová
vodovod
plynovod
el. kabely VN podzemní
el. kabely NN podzemní
rozpojkové skříně
přípojkové skříně
kabely veřejného osvětlení
lampy veřejného osvětlení
pilíř se zapínacím bodem VO
sdělovací kabely
účastnický rozvaděč Telecom
síťový rozvaděč Telecom
přípojka splaškové kanalizace
přípojka dešťové kanalizace
vodovodní přípojka
STL plynovodní přípojka
propustek
drenážní zasakovací rýha
úprava příkopu
šachta splaškové kanalizace
šachta dešťové kanalizace
šachta drenážní
uliční vpust
hydrant nadzemní
hydrant podzemní
armaturní šachta
vodoměrná šachta
hup,regulace,měření

NÁVRH ZELENĚ:

Quercus robur "Fastigiata"
Quercus petraea
Quercus robur
Sorbus aria
Sorbus torminalis
Tilia cordata
Tilia tomentosa
Ligustrum vulgare "Atrovirens"
Taxus baccata "Washingtonii"

NÁVRH

hranice území dotčeného stavbou
nové hrany komunikací
hlavní vytyčovací body v souřadnicovém systému S-JTSK
nové svislé dopravní značení
nové vodorovné dopravní značení

NÁVRH PLOCH

autobusová zastávka
pojížděné plochy asfaltové
pojížděné plochy dlážděné
odstavné a parkovací plochy
chodníkové přejezdy
plochy pro pěší
plochy zeleně
mlatový povrch

POZNÁMKA:
STAVAJÍCÍ INŽENÝRSKÉ SÍTĚ MUSÍ BÝT PŘED ZAPOČETÍM STAVEBNÍCH PRACÍ VYTYČENY ZA ÚČASTI PŘÍSLUŠNÝCH SPRÁVCŮ A TOTO VYTYČENÍ JE NUTNÉ UDRŽOVAT PO CELOU DOBU STAVBY.

SOUŘADNÝ SYSTÉM S-JTSK
VÝŠKOVÝ SYSTÉM Bpv

projektant část:	projektant:	zodpovědný projektant:
Atelier PROMIKA s.r.o. MILADY HORÁKOVÉ 103, 160 00 PRAHA 6 tel. 224 31 67 84, fax 224 32 48 33 promika@promika.cz	ING. PETR MACEK	ING. JAROSLAV MIKA
Hlavní inženýr projektu:	projektant:	zodpovědný projektant:
Atelier PROMIKA s.r.o. MILADY HORÁKOVÉ 103, 160 00 PRAHA 6 tel. 224 31 67 84, fax 224 32 48 33 promika@promika.cz	ING. PETR MACEK	ING. JAROSLAV MIKA

investor:
OBEC DOLNÍ BŘEŽANY
UL. 5. KVĚTNA, 250 41, DOLNÍ BŘEŽANY

akce:	č. přílohy:	stupeň:
STAVBA KOMUNIKACÍ A INŽENÝRSKÝCH SÍTÍ DOLNÍ BŘEŽANY - LOKALITA ZA PŘÍKOPEM	B.3	DSP
obsah:	měřítko:	datum:
KOORDINAČNÍ SITUACE - ČÁST B	1:500	BŘEZEN 2005