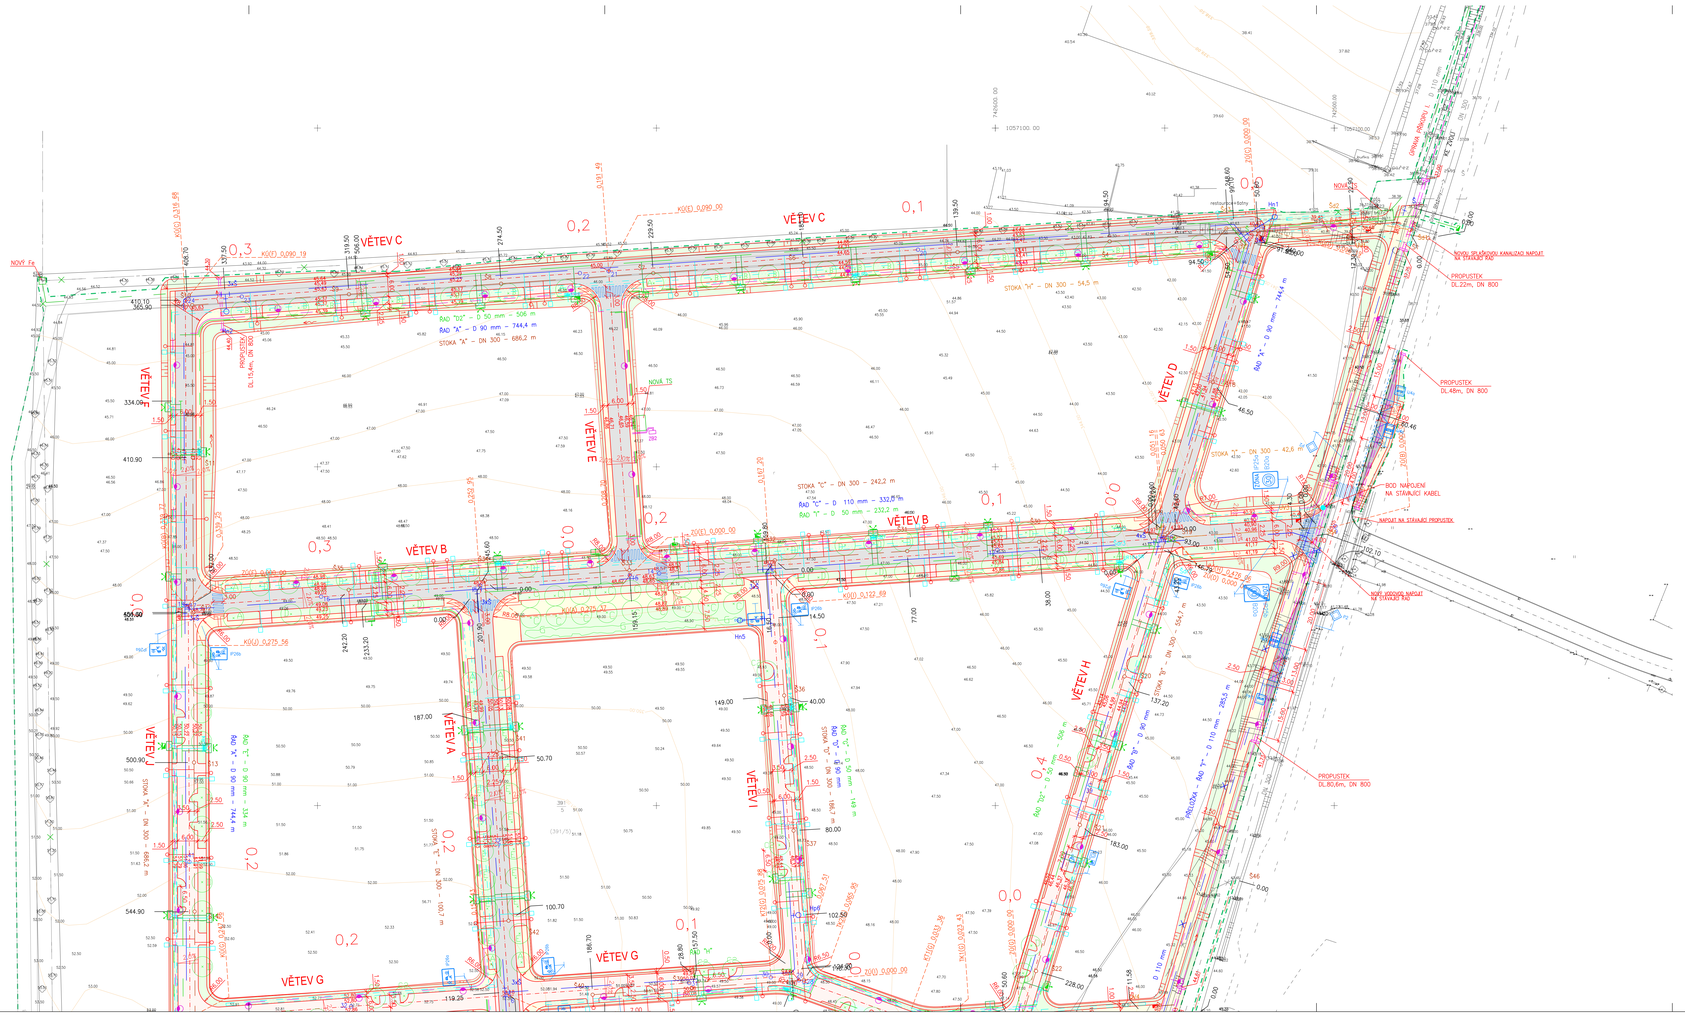
VĚTEV A
VĚTEV B
VĚTEV C
VĚTEV D
VĚTEV E
VĚTEV G
VĚTEV H
VĚTEV I
STOKA "A" – DN 300 – 686,2 m
PROPUSTEK DL.15,4m, DN 800
PROPUSTEK DL.22m, DN 800
PROPUSTEK DL.48m, DN 800
PROPUSTEK DL.80,6m, DN 800
BOD NAPOJENÍ NA STÁVAJÍCÍ KABEL
NAPOJIT NA STÁVAJÍCÍ PROPUSTEK
PŘÍPOJKA – RAD "A" – D 110 mm – 285,5 m
NOVÉ Ee
K0(E) 0,215 68
K0(E) 0,090 19
K0(E) 0,090 00
K0(E) 0,122 69
K0(E) 0,275 56
K0(E) 0,222 37
K0(E) 0,000 00
